

Agenzia del Territorio  
**CATASTO FABBRICATI**  
 Ufficio Provinciale di  
 Milano


Dichiarazione protocollo n. \_\_\_\_\_ del \_\_\_\_\_  
 Planimetria di u.i.u. in Comune di Cernusco Sul Naviglio  
 Via Conte Camillo Benso Di Cavour civ. 10-12

Identificativi Catastali:  
 Sezione:  
 Foglio: 36  
 Particella: 1  
 Subalterno: 732

Compilata da:  
 Manco Ugo  
 Iscritto all'albo:  
 Architetti  
 Prov. Milano N. 5568


Scheda n. 1 Scala 1:200

PIANO PRIMO

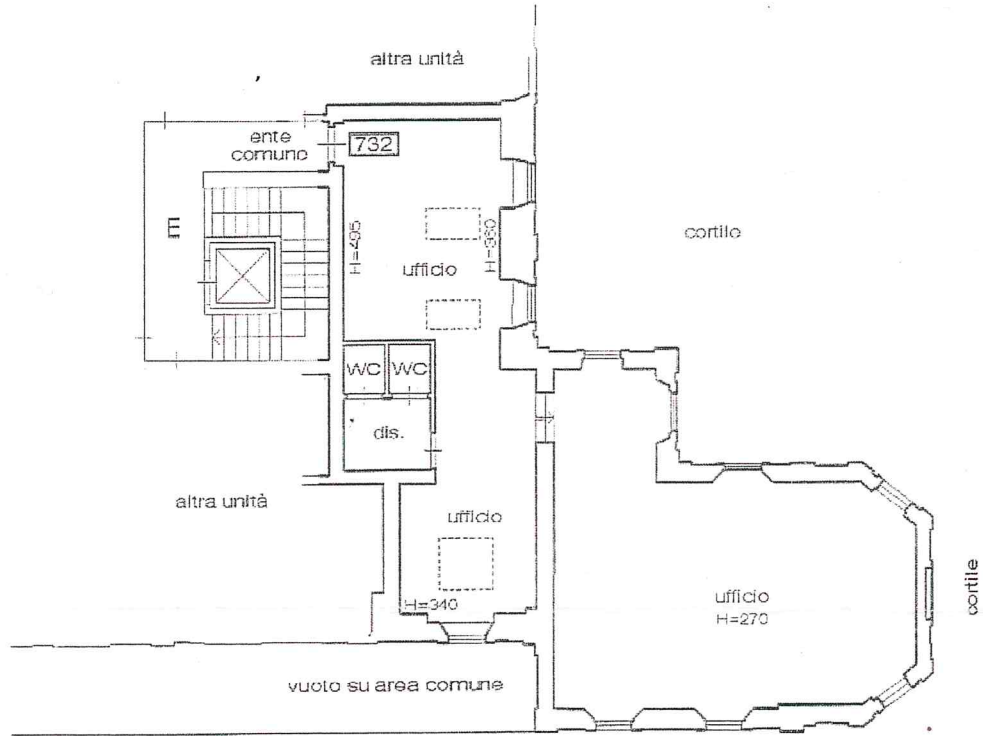

Via Camillo Benso Conte di Cavour

PIANO INTERRATO  
 H=2,50

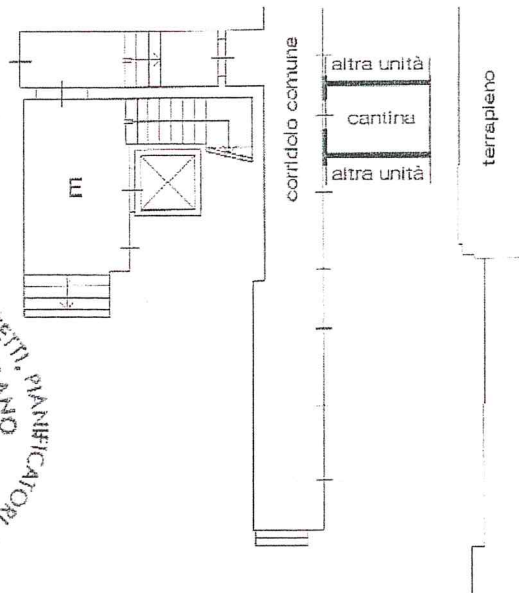

ORDINE DEGLI ARCHITETTI, PIANIFICATORI, PAESAGGISTI E CONSERVATORI  
 DELLA PROVINCIA DI MILANO  
 MANCO UGO  
 architetto  
 5568

